
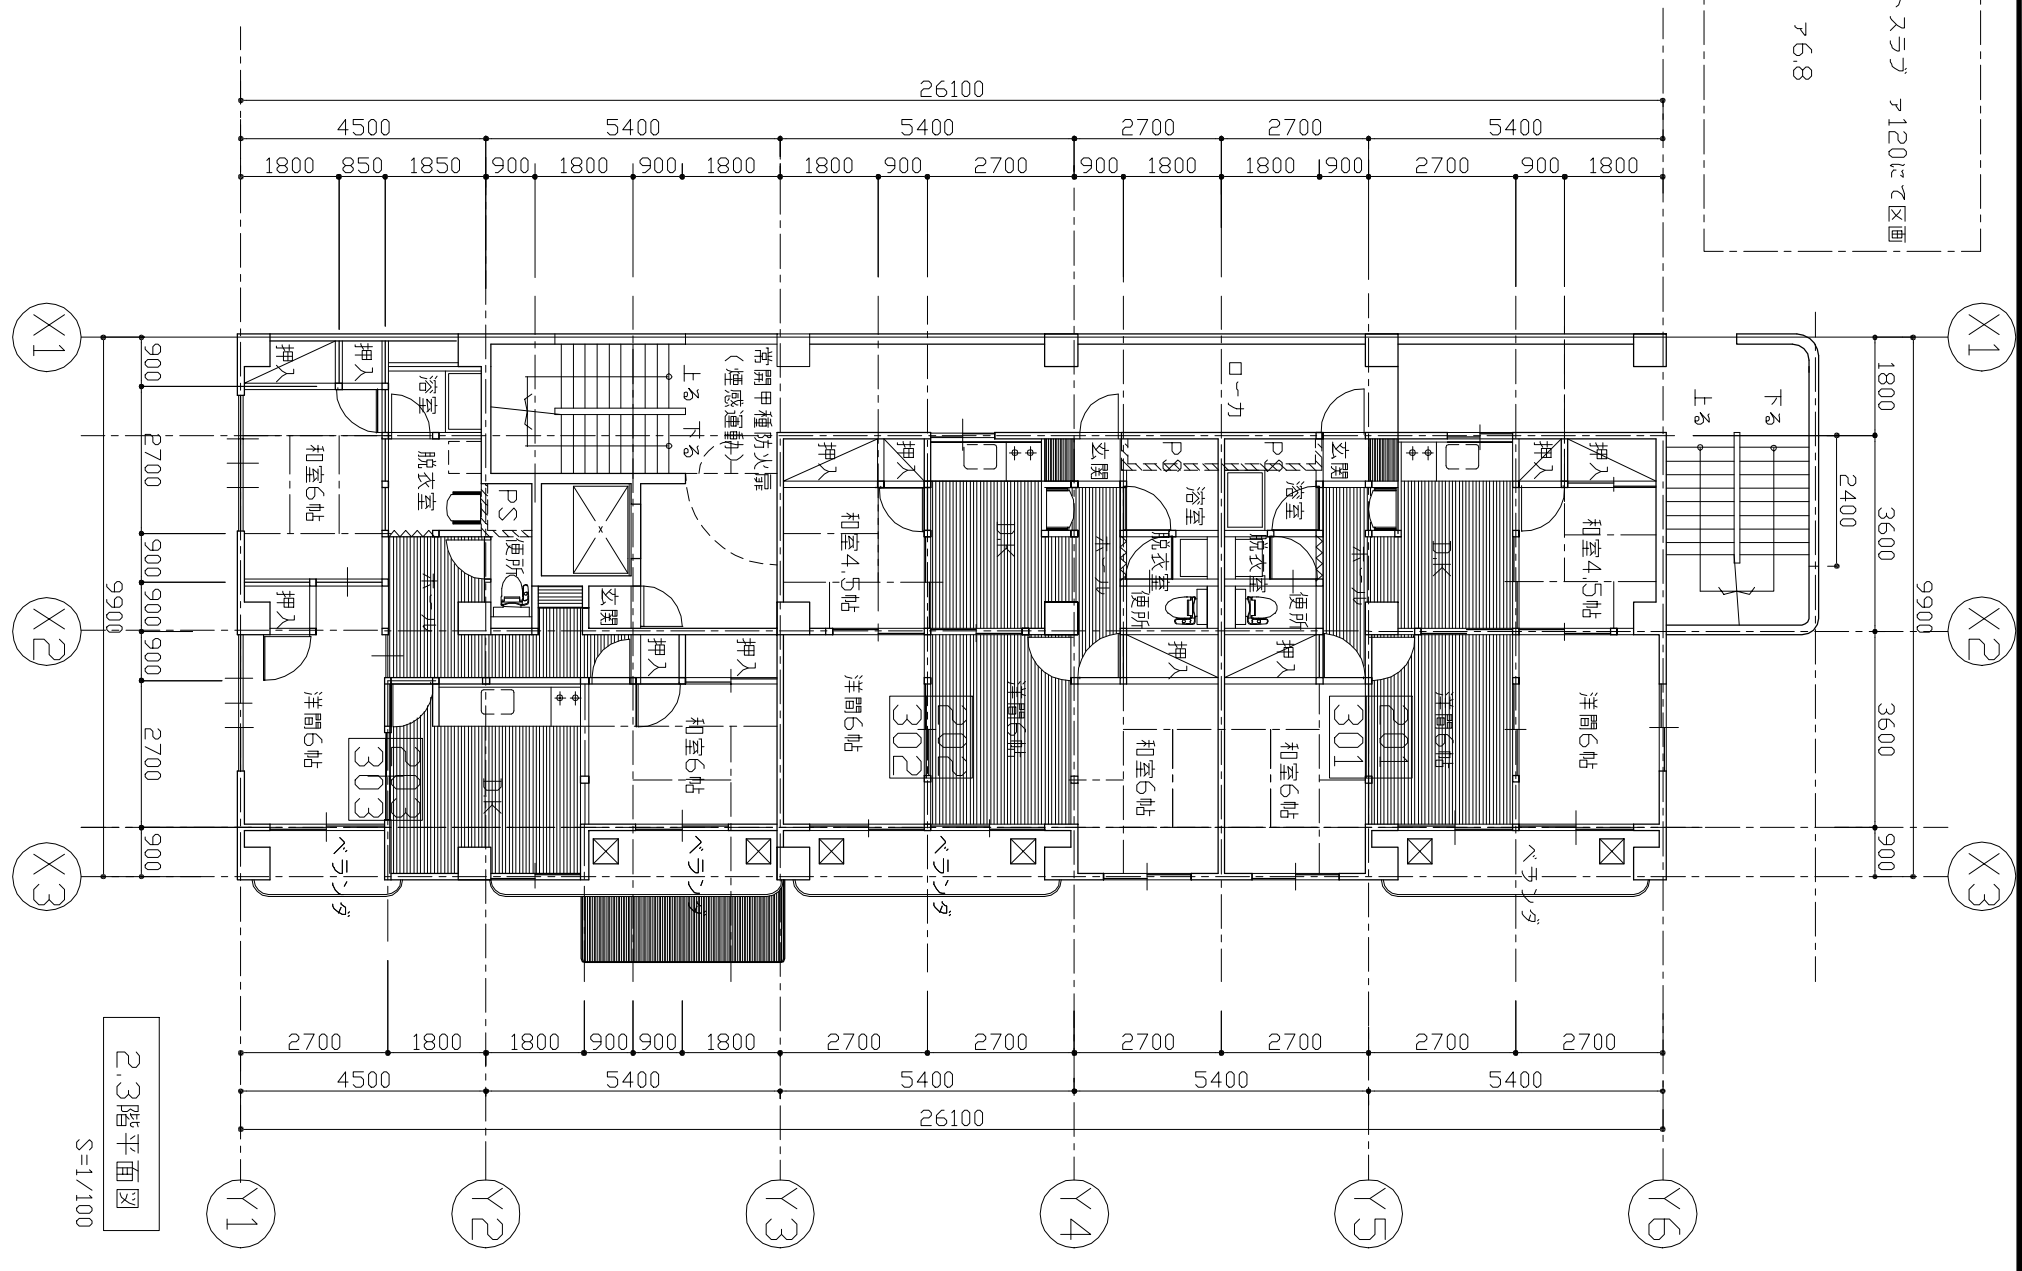


- ペラシタ部避難用ハッチ
 たて穴区画 (P, S) 各階コンクリートスラブ 厚120にて区画
- 界壁 鉄筋コンクリート造 厚120
- 乙種防火戸アルミサッシアミ入ガラス 厚6.8
- 甲種防火戸 (スチールサッシ) 常閉式

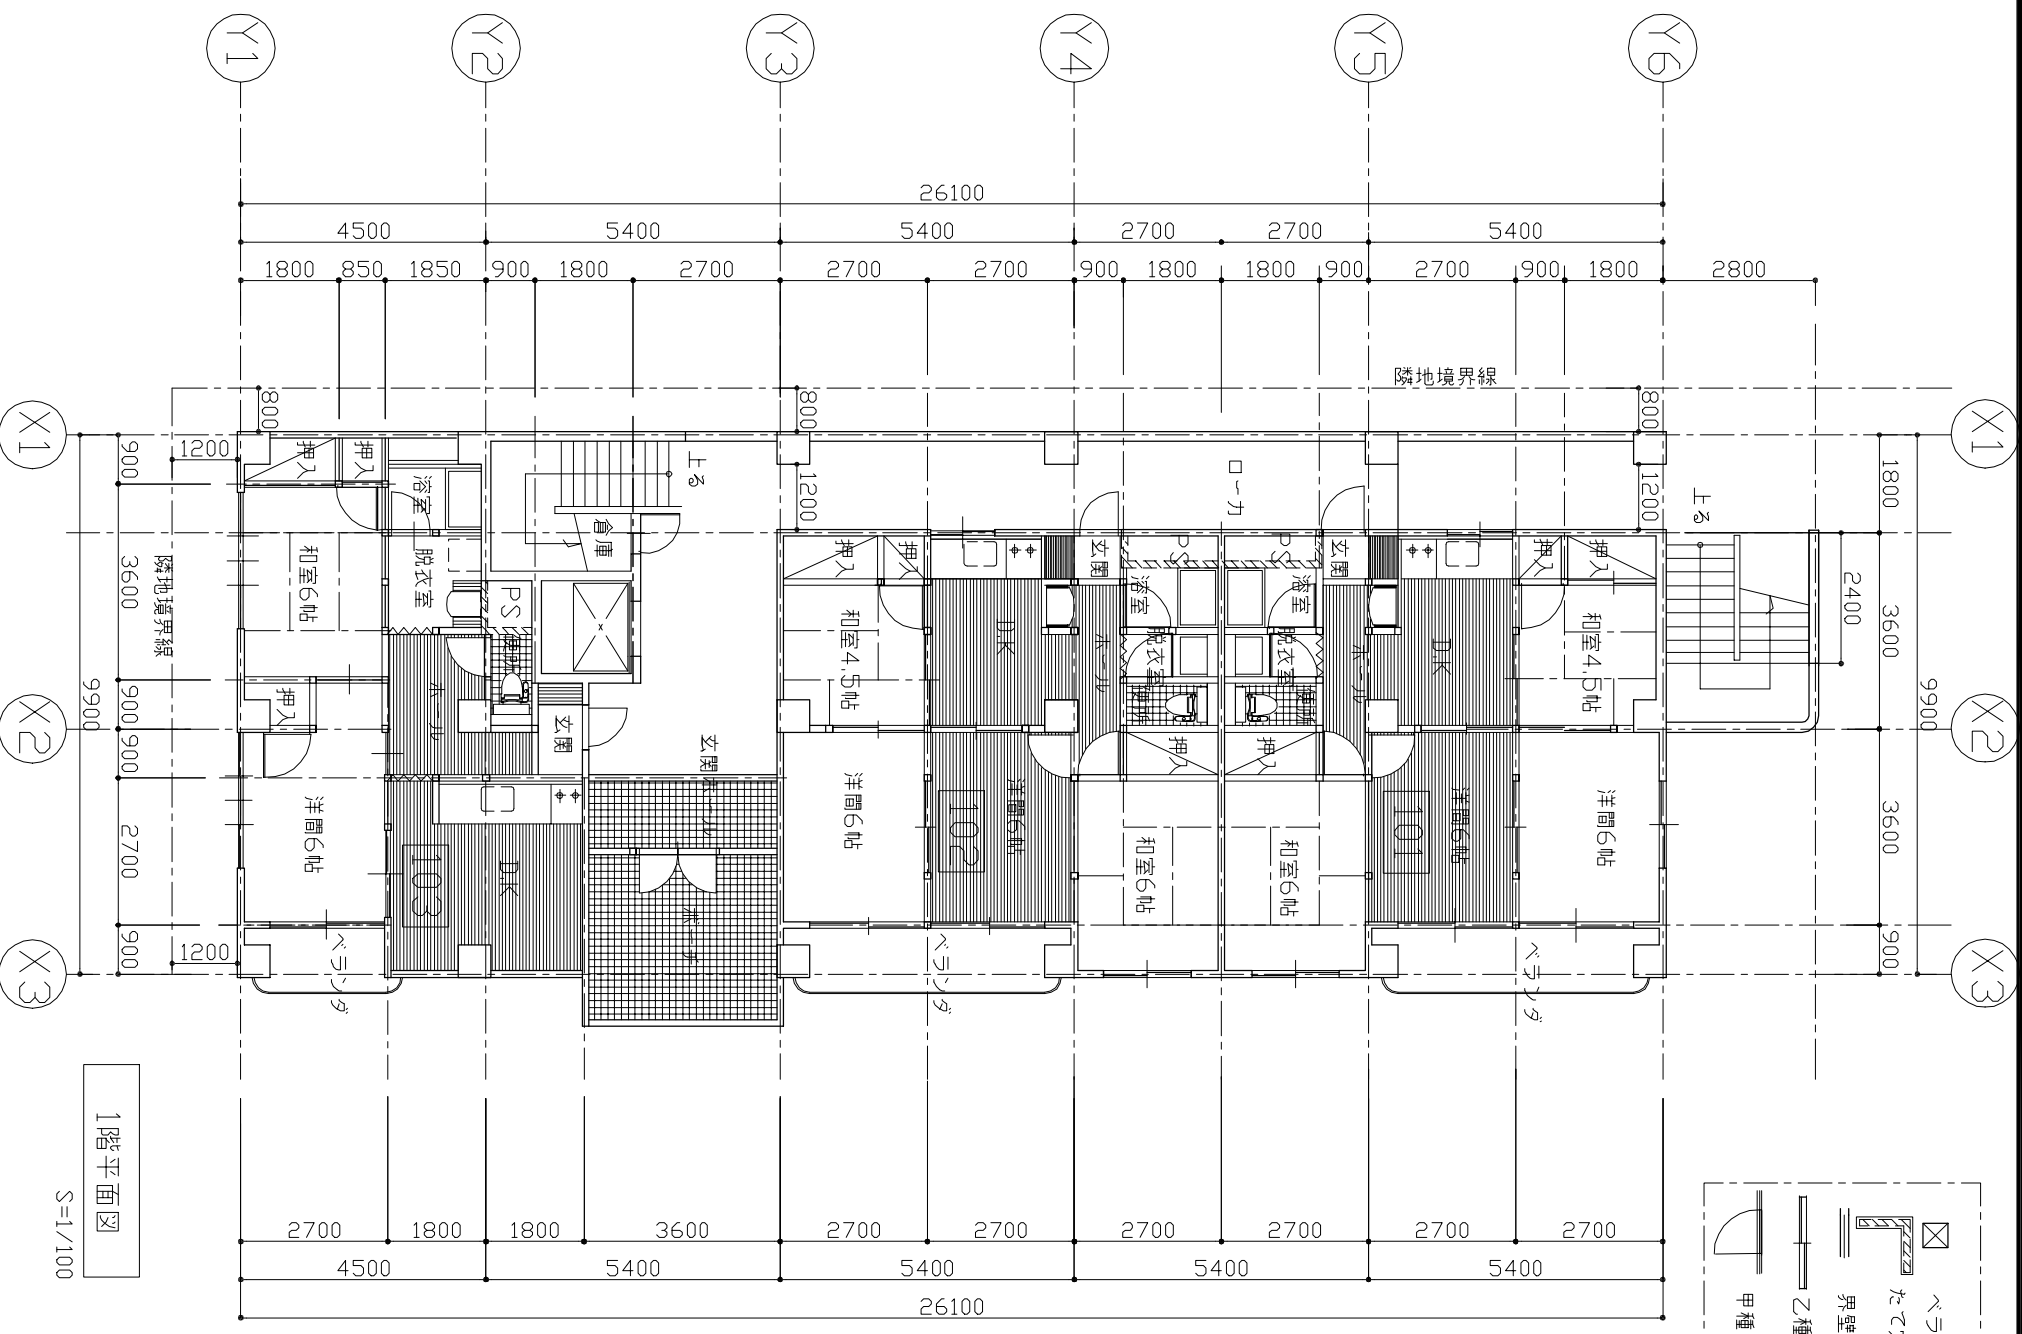

工事名

図面名 1, 2, 3階 平面図

S=1/100

設計

図面番号